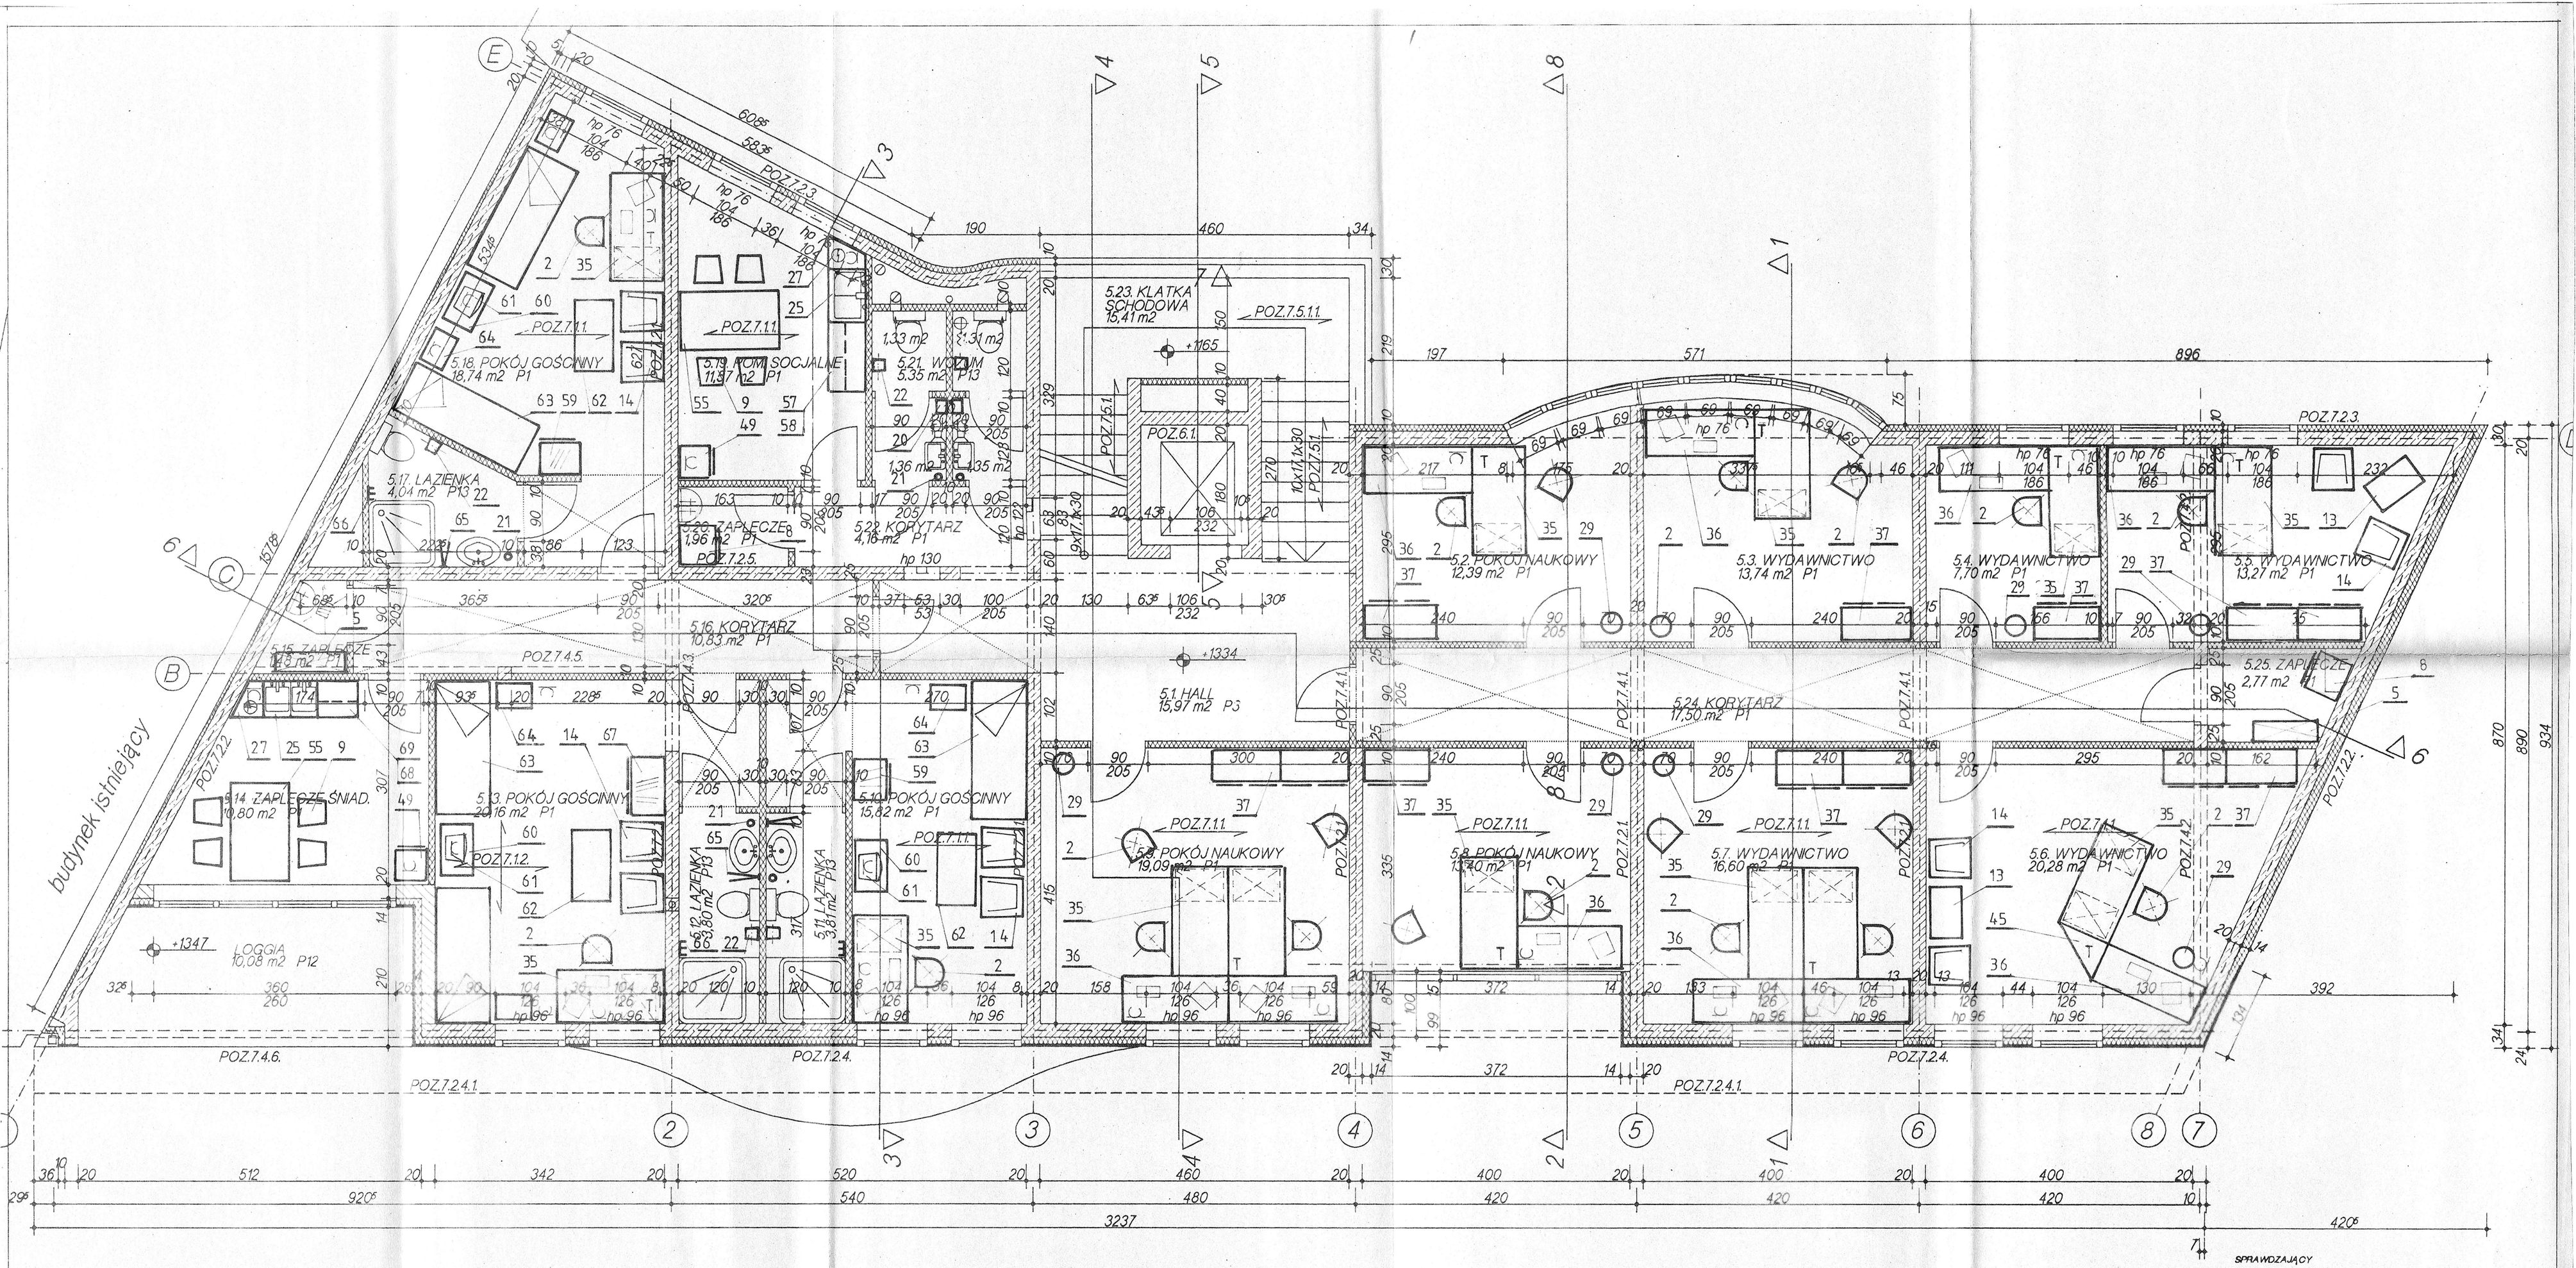

SPRAWDZAJĄCY

mgr inż. arch. Kinga Cybulski
upr. bud. nr [illegible]

mgr inż. Tomasz Durniewicz
architekt SARP
uprawnienia nr [illegible]
z 5.4 wł. 1, 2, 6, 7, 8 [illegible]
Poznań, ul. Czechosłowacka 141

Tomasz Durniewicz
architekt

Biuro: ul. Czechosłowacka 141, 60-118 Poznań, tel.(0-61) 20-00-20, identyfikator 632226060
Pracownia projektowa: ul. Zamenhofa 28, DB-1 I piętro tel.(0-61) 79-20-13

Nr umowy	2/P/97	Stadium dokumentacji	P.T.
Zamawiający	INSTYTUT ZACHODNI Instytut Naukowo-Badawczy im. Z. Wojciechowskiego Stary Rynek 78/79 61-772 Poznań		
Nazwa inwestycji	BUDYNEK INSTYTUTU ZACHODNIEGO W POZNANIU		
Temat opracowania	ZAGOSPODAROWANIE POMIESZCZEŃ		
Główny projektant	mgr inż. arch. Tomasz Durniewicz		
Zespół projektowy	INŻ. A. PRZESŁAWSKI E. PRZESŁAWSKA		
Branża	TECHNOLOGIA	Skala	1:50
Treść rysunku	RZUT PIĘTRA 4		T-7/6
Data opracowania	KWIECIEŃ 1997 R.		