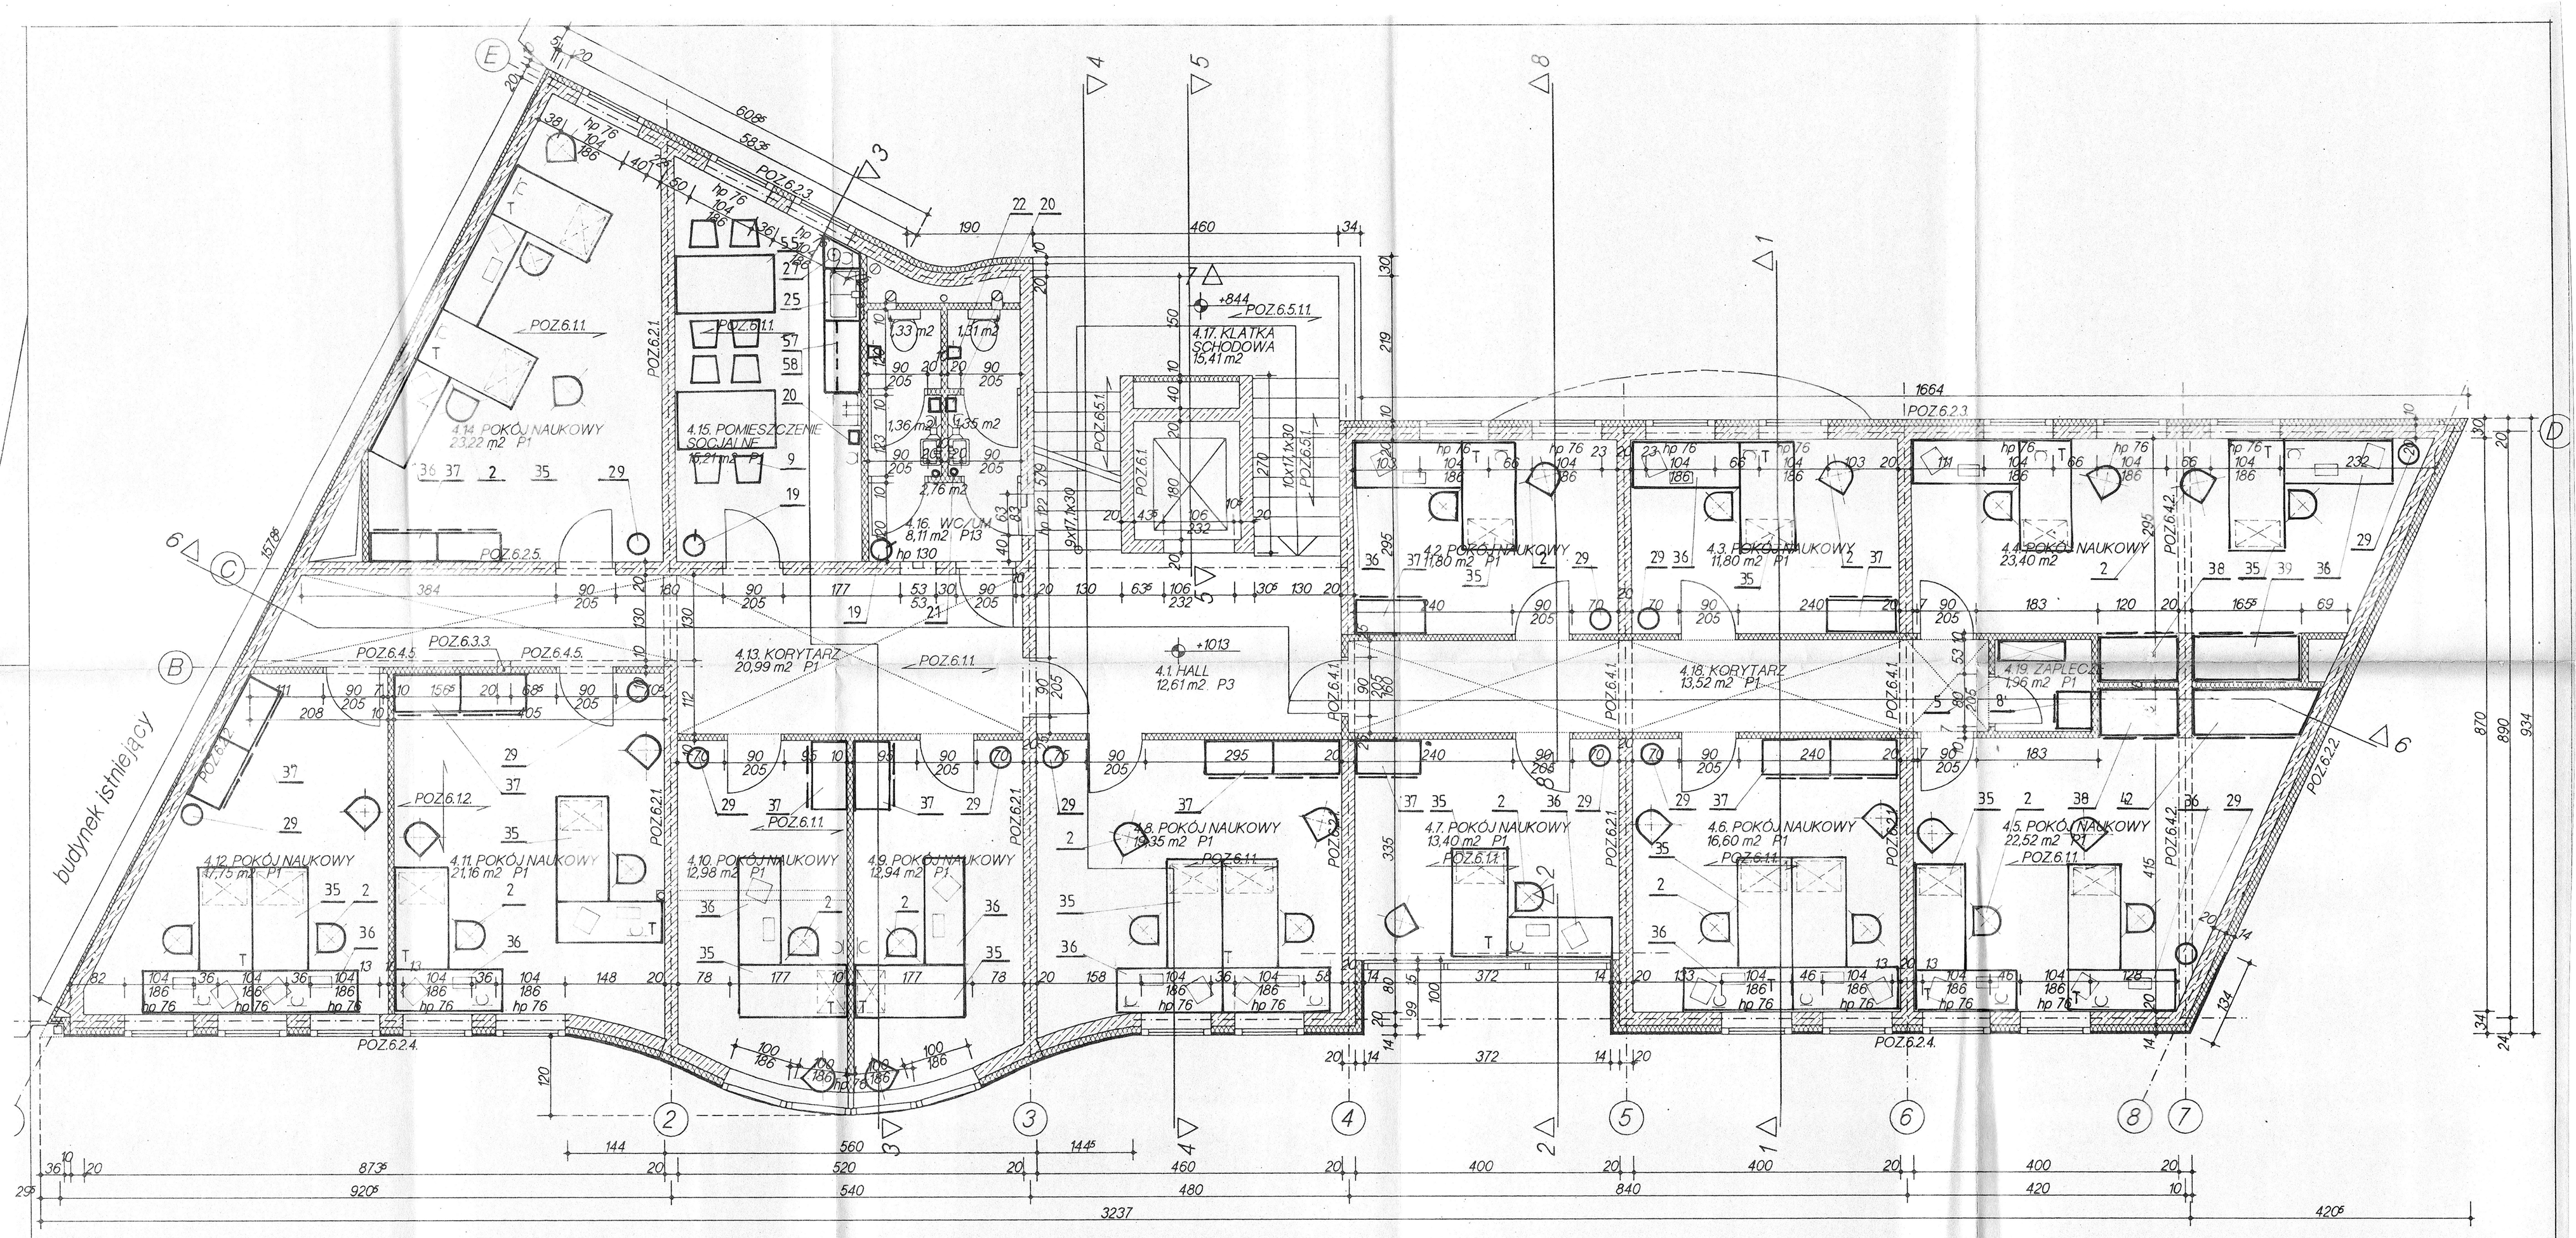

SPRAWDZAJĄCY

mgr inż. arch. Kinga Cybulko
upr. bud. nr 364/Pw/94

mgr inż. Tomasz Durniewicz
architekt SARP
uprawnienia nr 50 86/Pw
z § 4 ust. 1, 2, § 7, § 13 ust. 1 pkt. 1
Poznań, ul. Czechosłowacka 141

Tomasz Durniewicz
architekt s.r.o.

Biuro : ul.Czechosłowacka 141 , 60-116 Poznań , tel.(0-61) 30-00-20 , identyfikator 632226060
Pracownia projektowa : ul.Zamenhofa 28 , DS-1 I piętro tel.(0-61) 78-26-13

Nr umowy	2/P/97	Stadium dokumentacji	P.T.
Zamawiający	INSTYTUT ZACHODNI Instytut Naukowo-Badawczy im. Z. Wojciechowskiego Stary Rynek 78/79 61-772 Poznań		
Nazwa inwestycji	BUDYNEK INSTYTUTU ZACHODNIEGO W POZNANIU		
Temat opracowania	ZAGOSPODAROWANIE POMIESZCZEŃ		
Główny projektant	mgr inż. arch. Tomasz Durniewicz		
Zespół projektowy	INŻ. A. PRZESŁAWSKI E. PRZESŁAWSKA		
Branża	TECHNOLOGIA	Skala	1:50
Treść rysunku	RZUT PIĘTRA 3		T-7/5
Data opracowania	KWIECIEŃ 1997 R.		